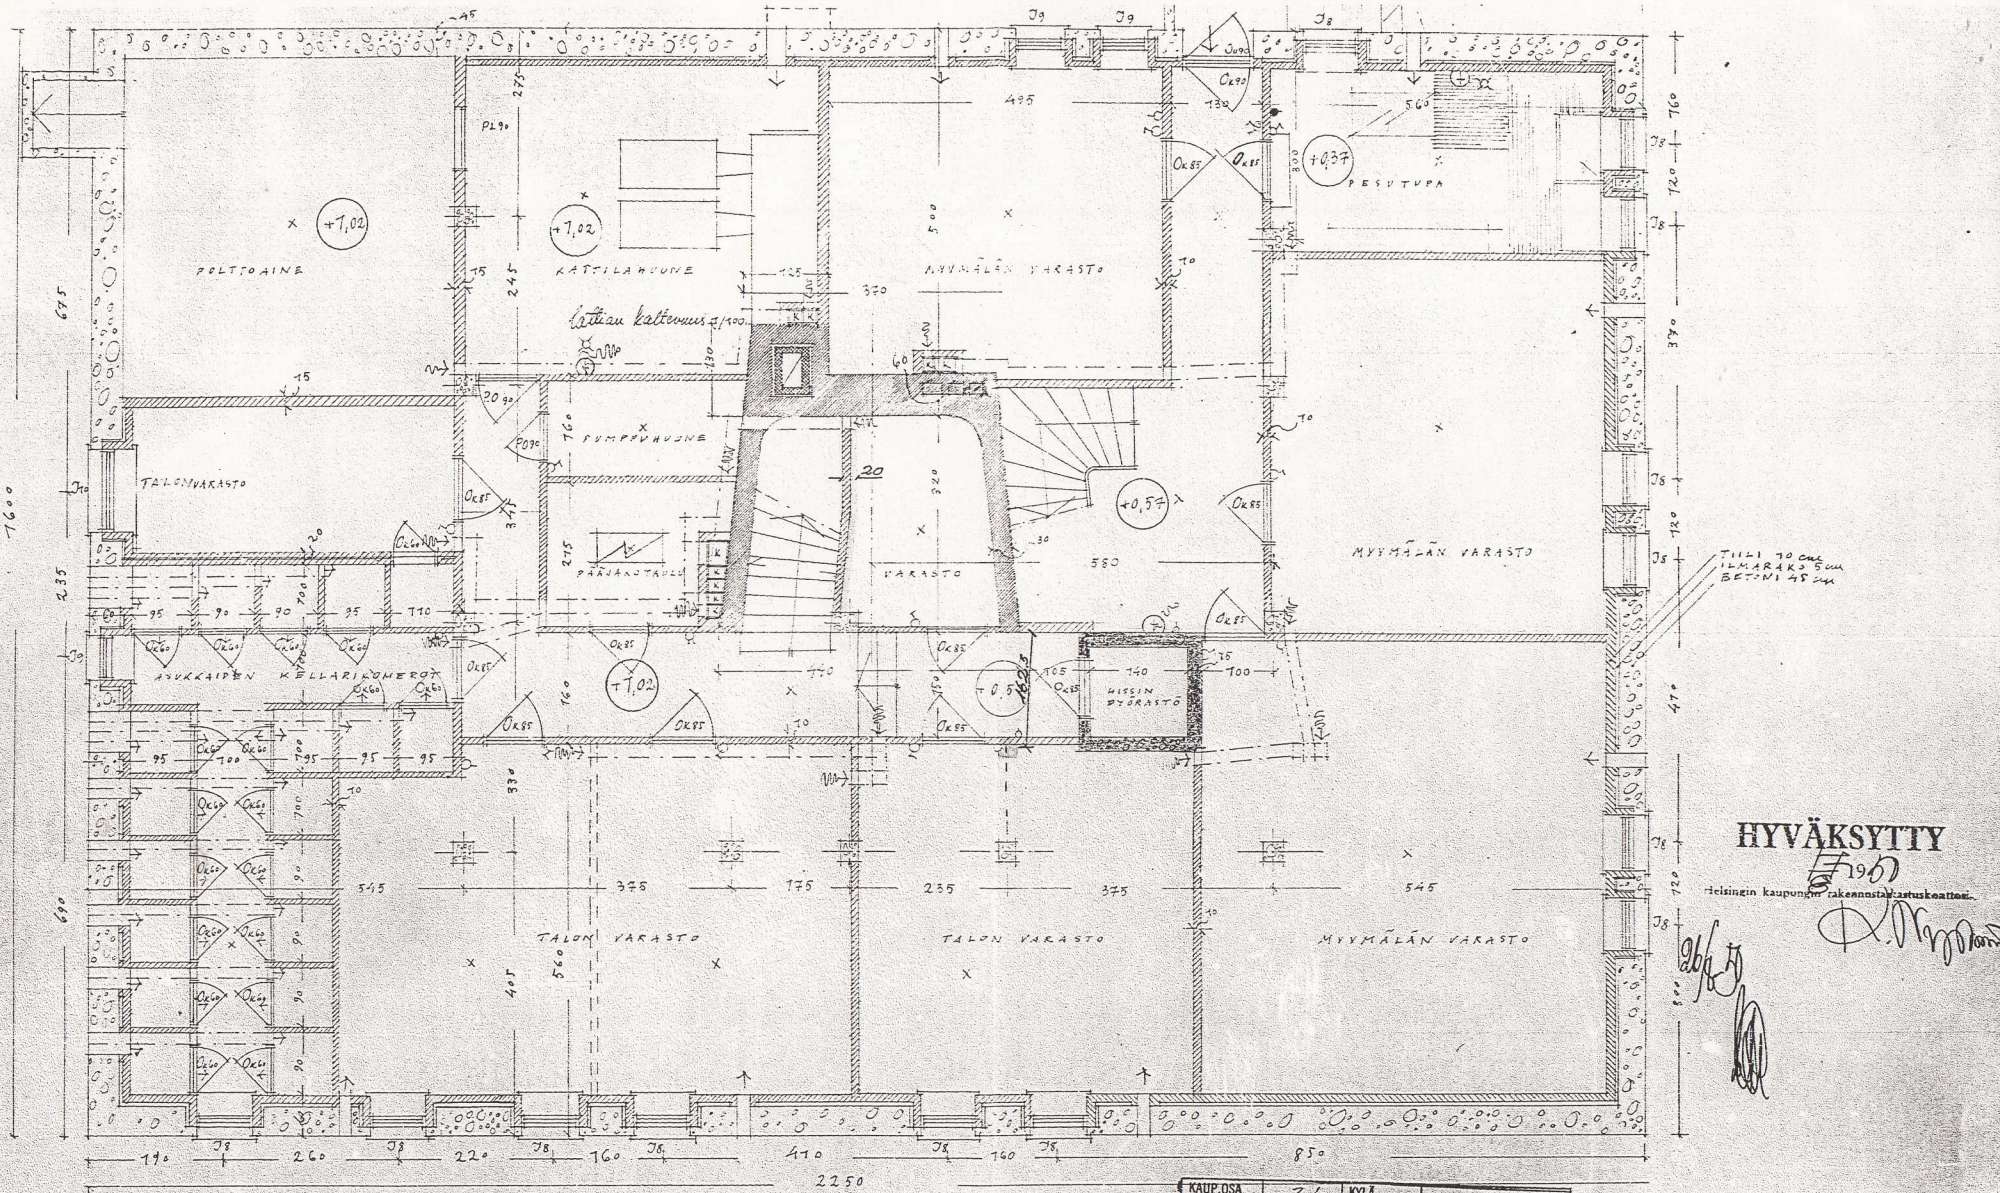

HYVÄKSYTTY
1960
Helsingin kaupungin rakennustarkastuskeatteen

KAUP.OSA	31	KYLÄ	
KORTTELI	003	TONTTI/RN:o	12
OSOITE	Pohjoisesplanadi 14		
PIIR. N:o	1	KIINTEISTÖ N:o	71/056/01
TUNNUS			
PIIR. LAJI	Työ		
PIIR.SISÄLTÖ	Kellarikerros		

LEMARI NIEMELÄINEN

POHJOISESPLANADI 14	35-11
TYÖPIIRUSTUS	31.7.50
KELLARIKERROS	1/50
	O.R

LIITE 3